

LEGEND

KHEMAH / KANOPI
20ft x 20ft
(+ 4 MEJA BULAT)

KHEMAH / KANOPI
20ft x 10ft

KHEMAH / KANOPI
10ft x 10ft

FOOD TRUCK


GERAI / BOOTH LOT

MEJA BULAT
+ 10 KERUSI

MEJA BANQUET

PERIMETER FENCING

ANGGOTA RELA BERTUGAS

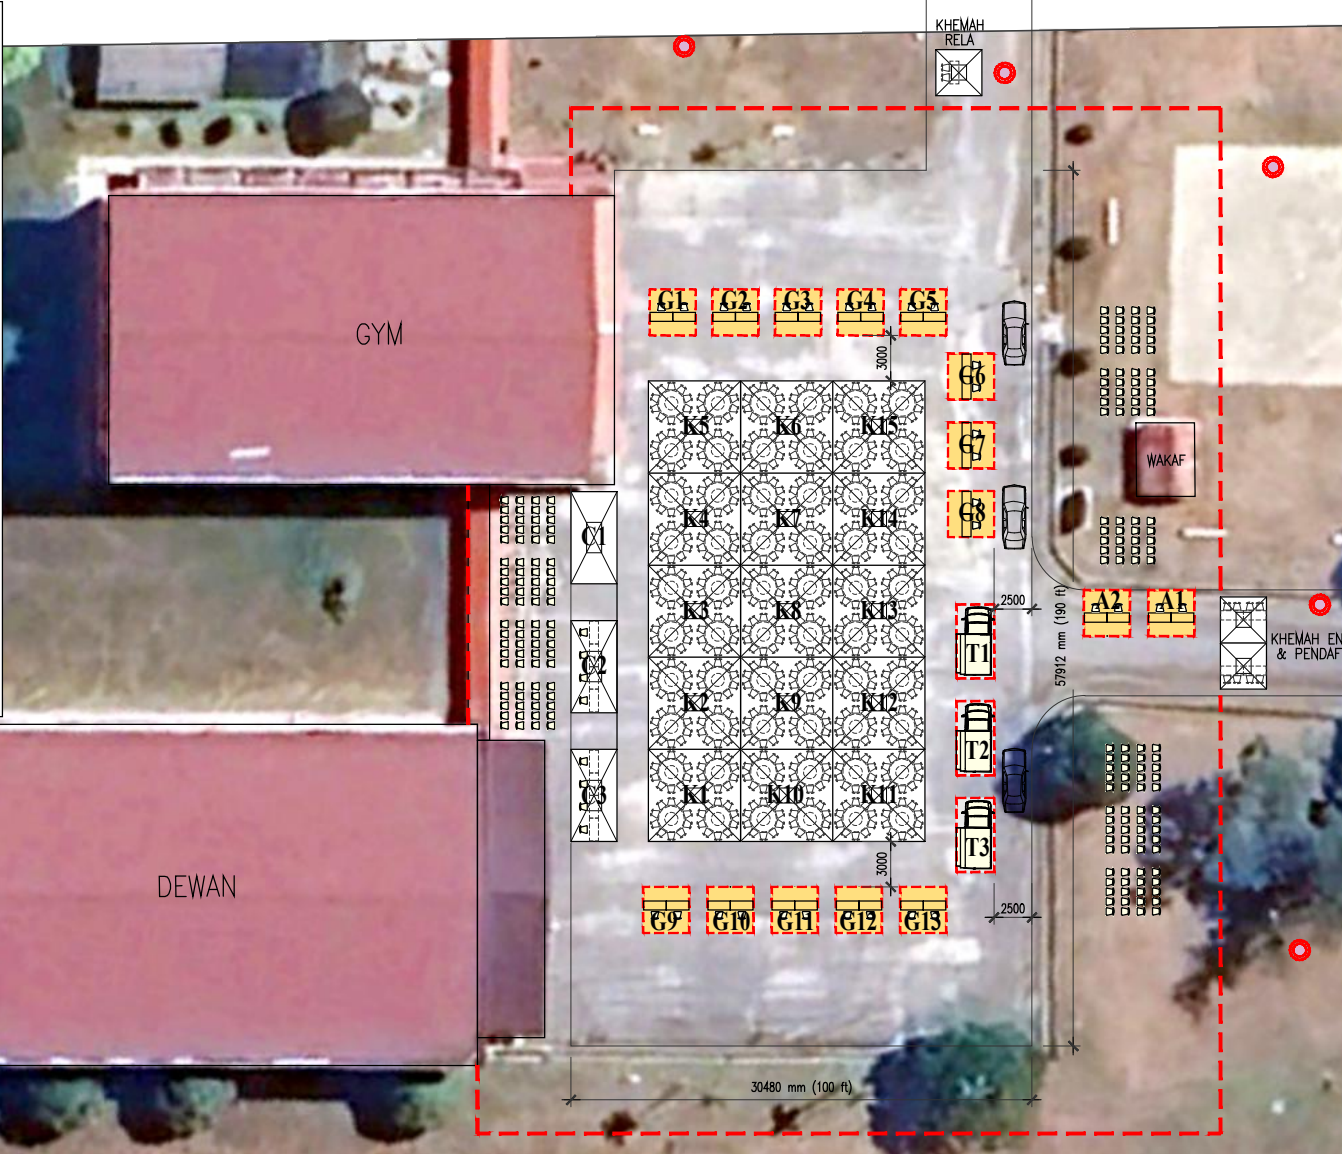

- FOOD TRUCK (3 nos)
- T1, T2 & T3
- GERAI MAKANAN (13 nos)
- G1 hingga G13
- BOOTH non F&B (2 nos)
- A1 & A2
- KHEMAH BUSKER (C1)
- 1 khemah 20ft x 10ft + platform stage
- KHEMAH URUSETIA (C2)
- 1 khemah 20ft x 10ft + 4 meja banquet
- KHEMAH ANNADI & KOPERASI ANNADI (C3)
- 1 khemah 20ft x 10ft + 4 meja banquet

- KAWASAN KHEMAH UTAMA
Khemah 20ft x 20ft = 15
- 1 meja bulat + 10 kerusi
- 1 khemah = 4 meja bulat
- 60 meja bulat + 600 kerusi
- K1 hingga K5 (khemah untuk VIP)
- K6 hingga K15 (khemah untuk peserta)
- 200 kerusi
- 80 kerusi di antara Dewan & Gym
- 120 kerusi di tanah lapang berhampiran 'Pintu Masuk & Pendaftaran'

PELAN DATARAN SMAPK UNTUK JBS & KENDURI ANNADI 2023

Skala 1 : 500

TANAH LAPANG
(KAWASAN TEMPAT LETAK KERETA)

PADANG